




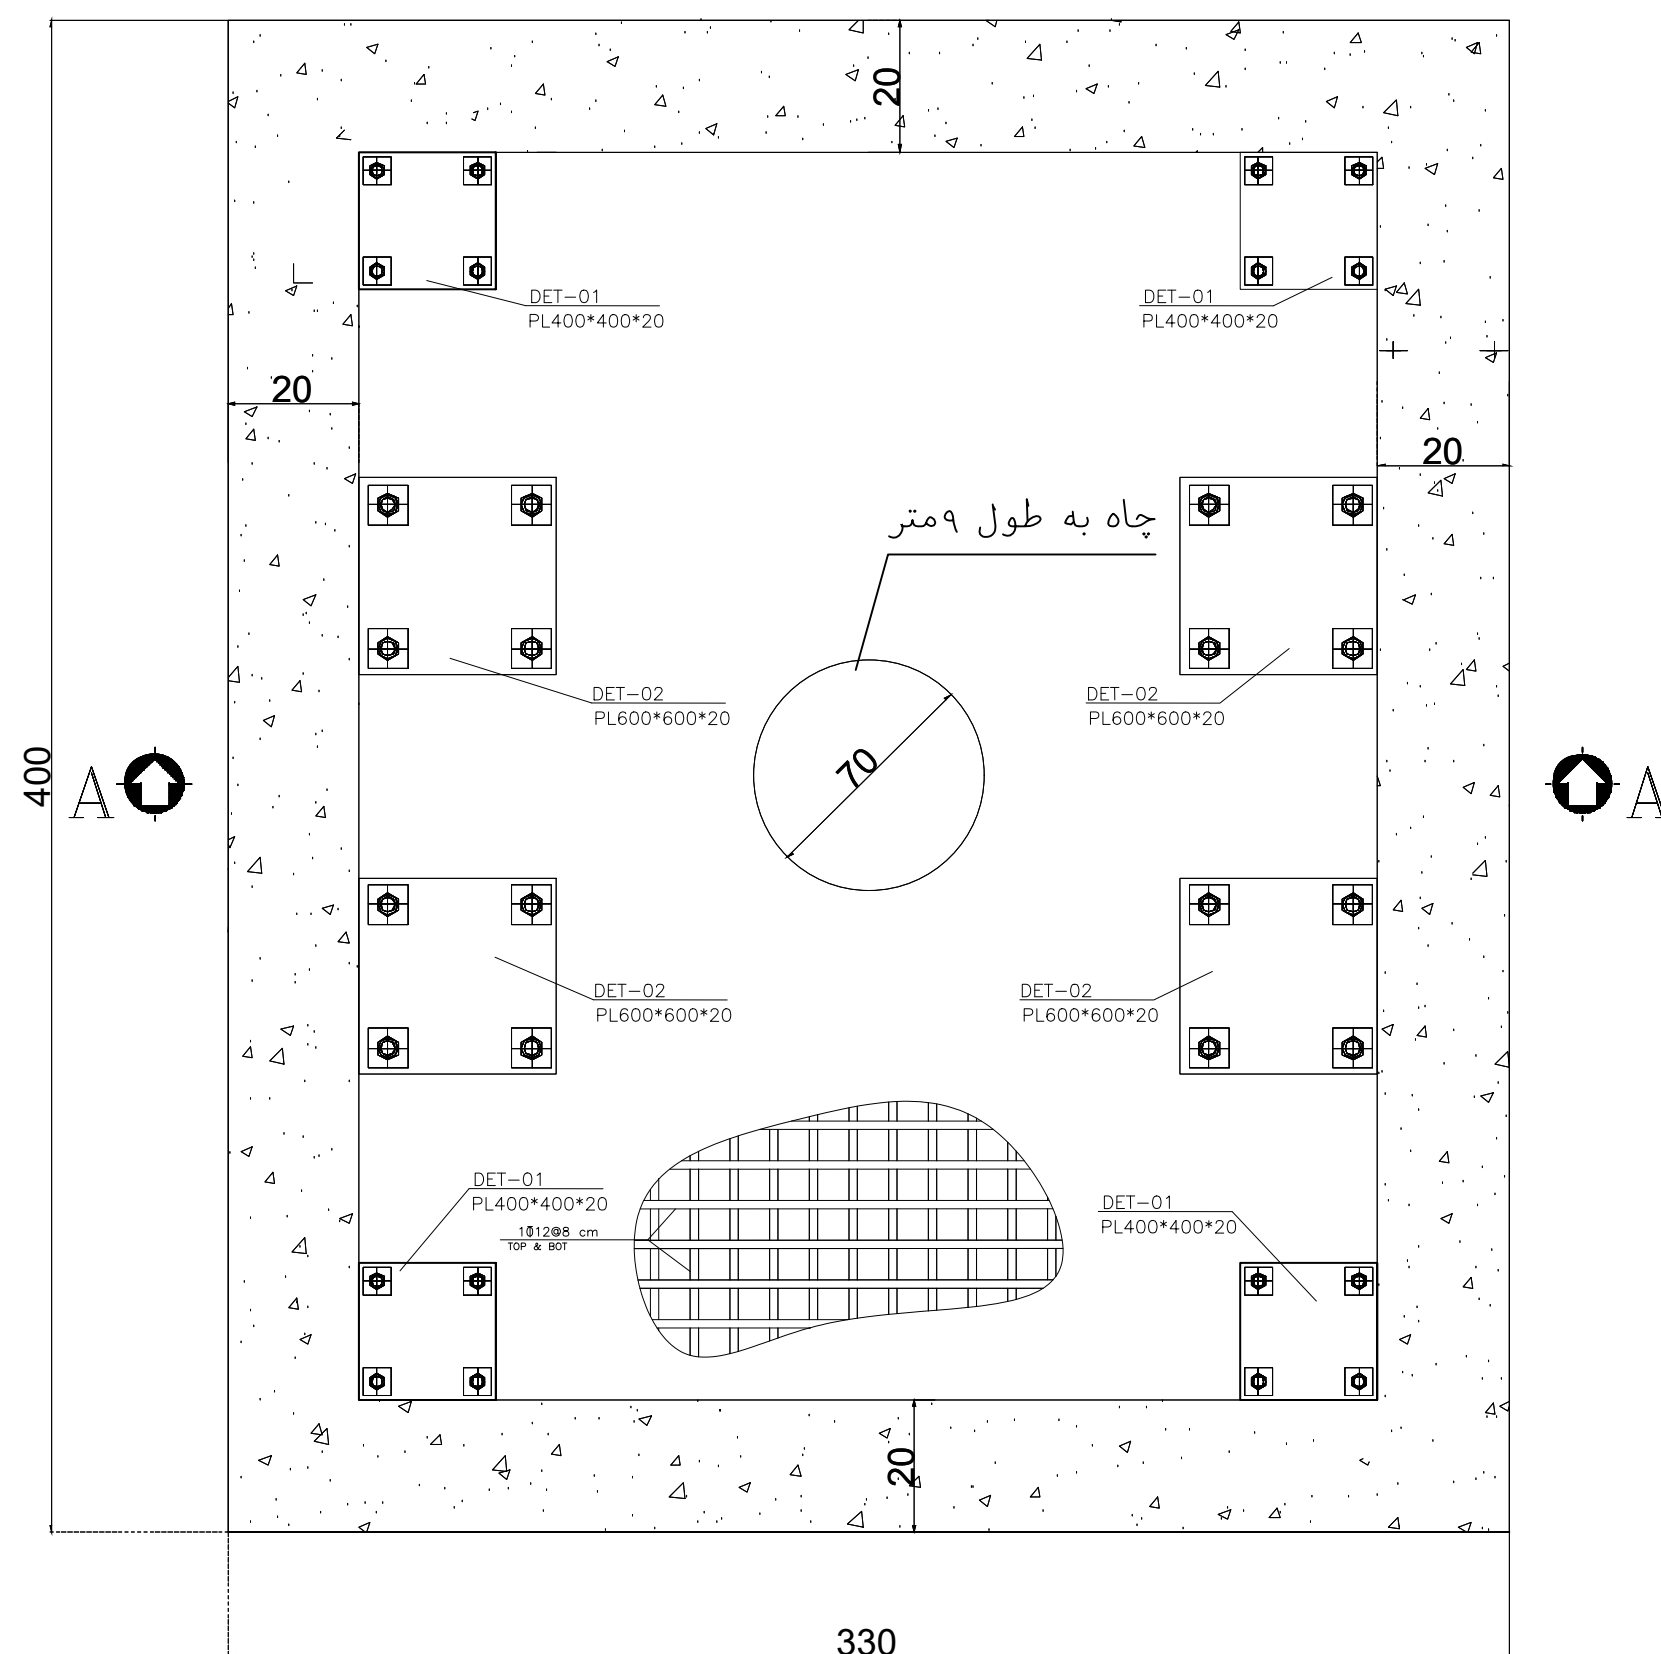


PLAN

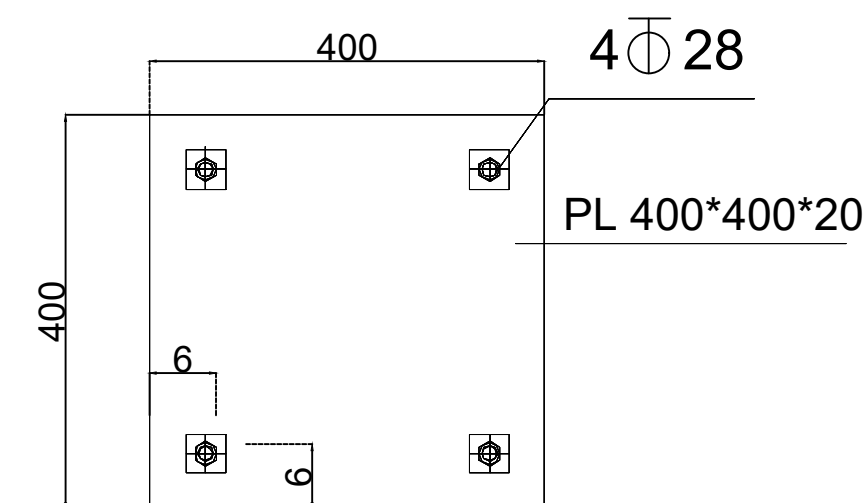


DET 01

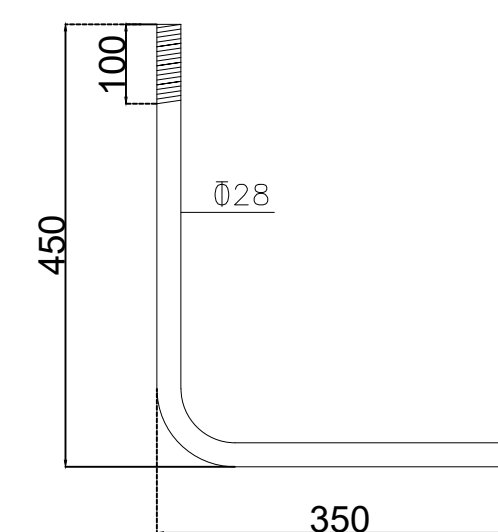

DET 03

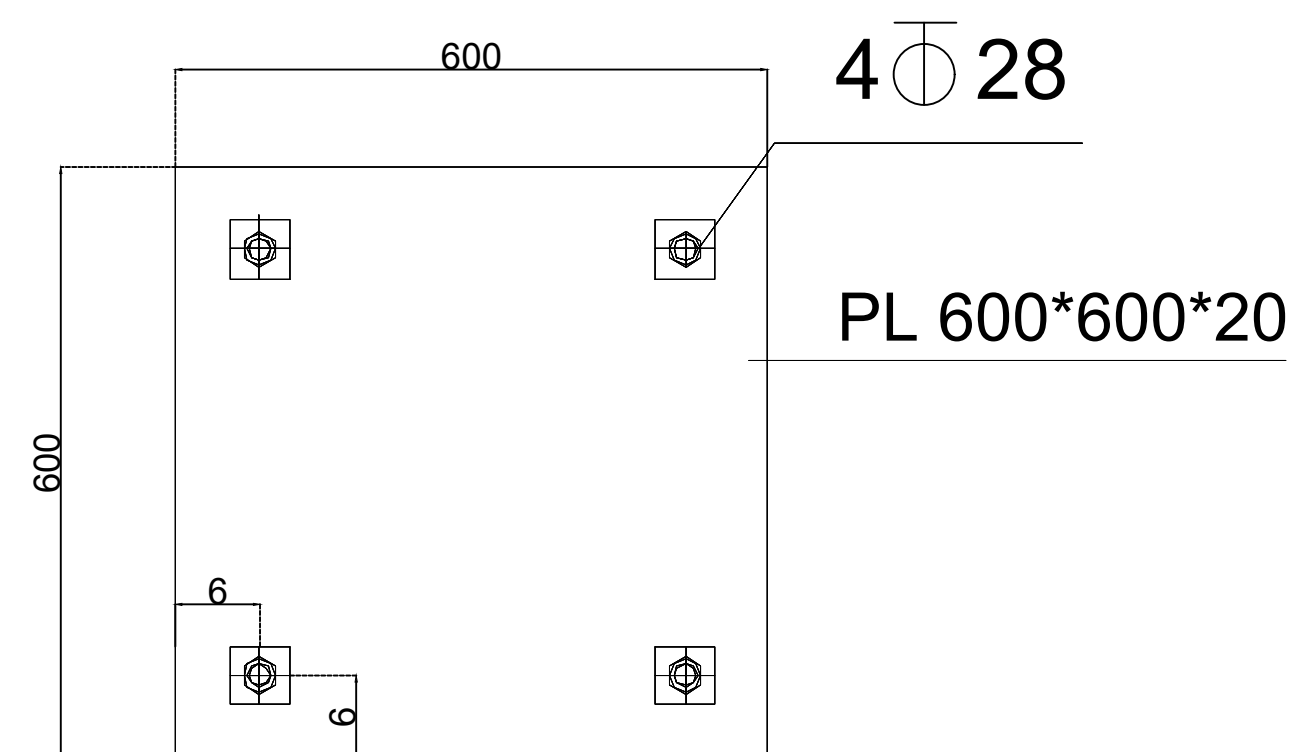


DET 02

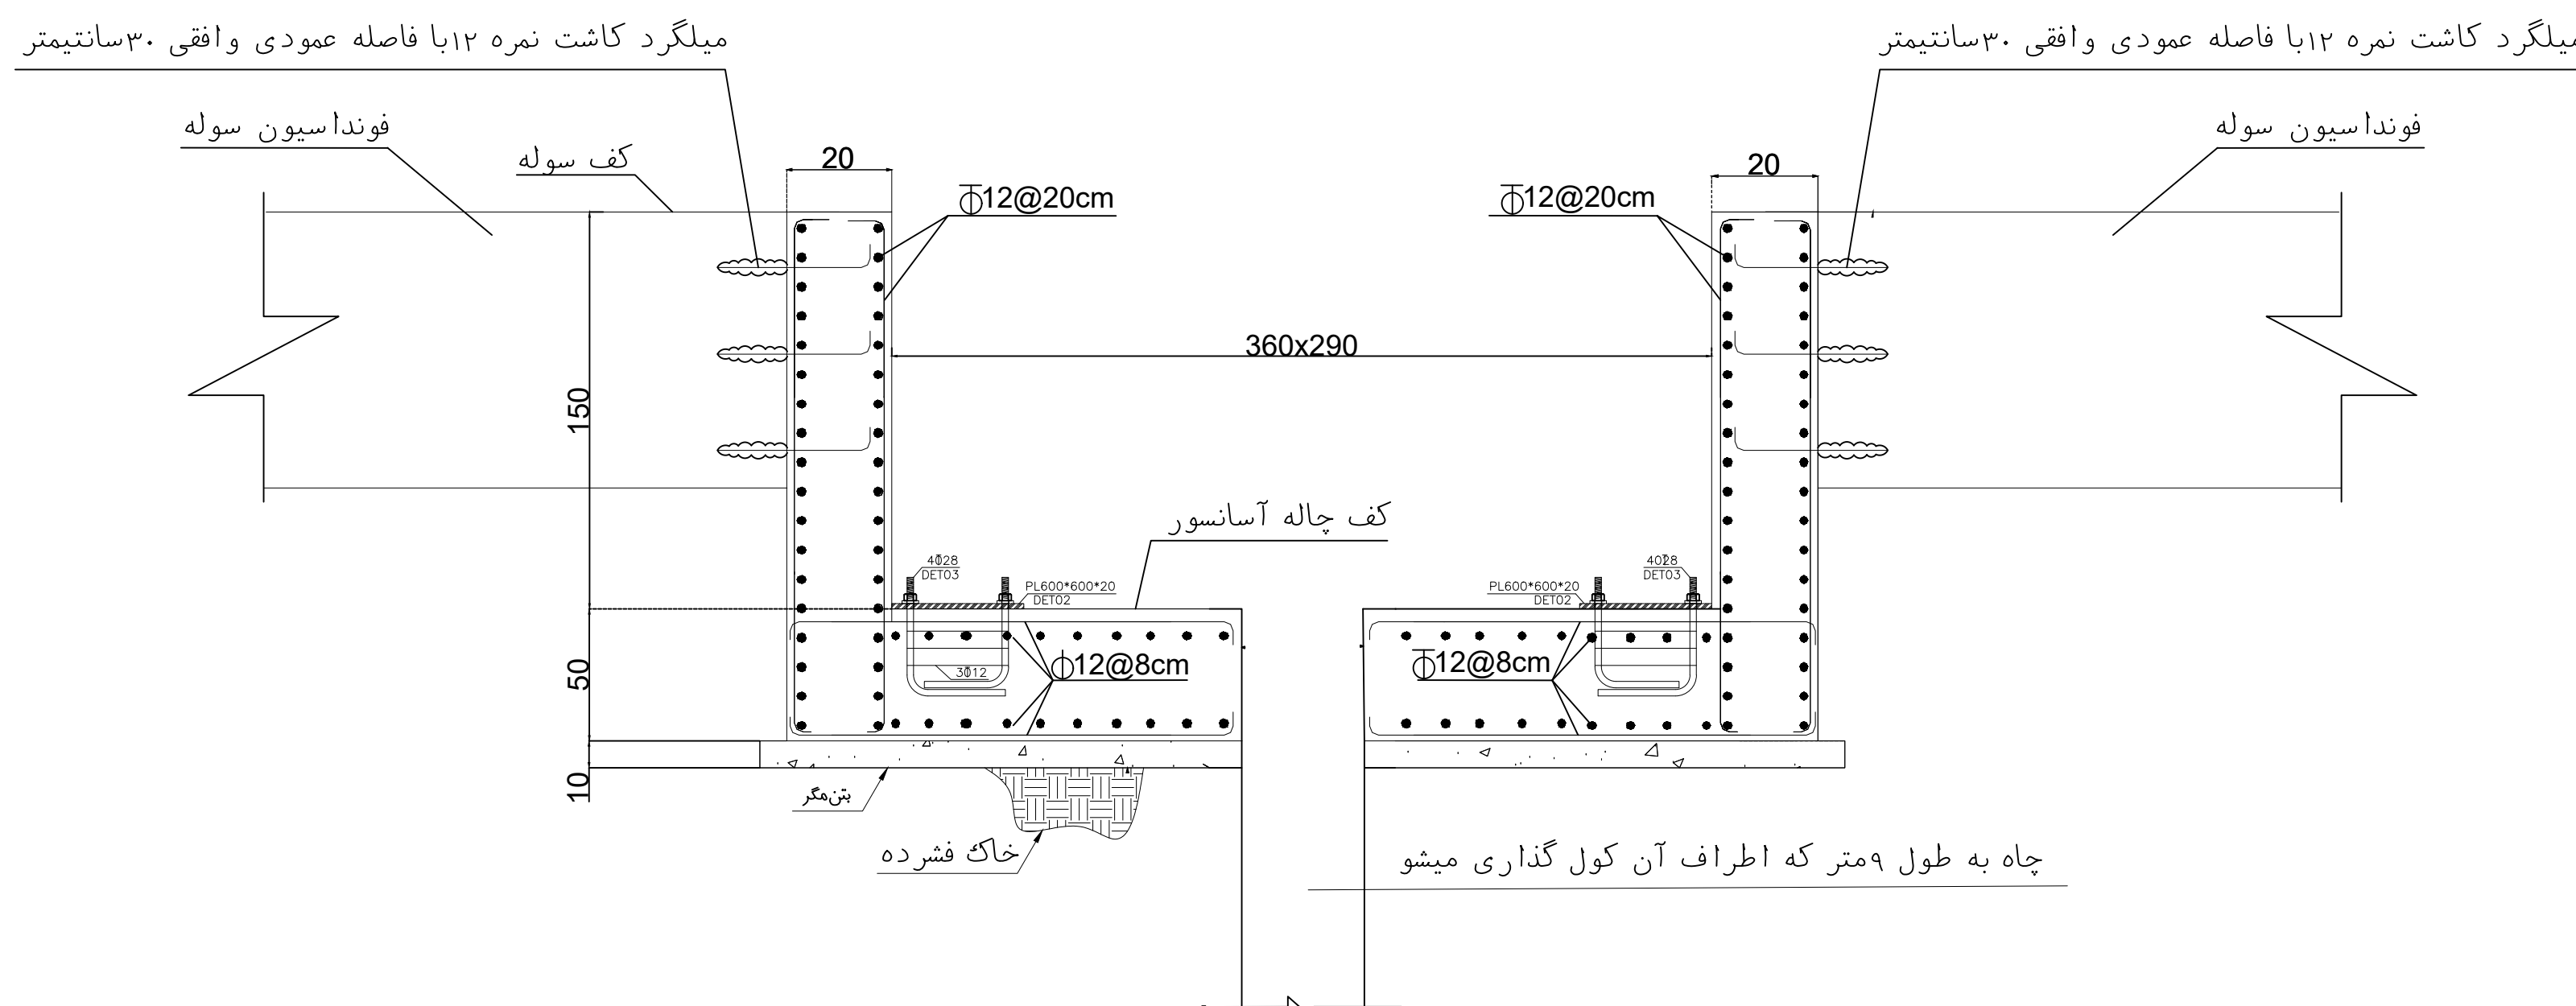

SEC A-A

حاصل‌آریزش معمولی mm.	کاربر mm.	تابش پی‌۸، روزه Kgf/cm ²	عزم شکست
25	—	150	بهره فونداسیون
25	50	250	فونداسیون و ستاژ
16	30	250	ن دیوار
4000	Kgf/cm ²	آج‌دار ۳، باحد جاری شدن	
78cm		فوقانی فونداسیون	
60cm		سله‌های پوششی آرماتورهای زیرین فونداسیون و دیوار	

ر. دیوارهایی که دارای دو سفره آرماتور می باشد ، باید دوسفره مزبور به کمک قیبهایی به یکدیگر
متصل شده و فاصله آنها تثبیت شود .

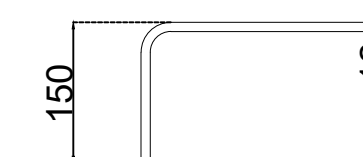

4					
3					
2					
1					
0					
Rev.	ISSUE DATE	DESCRIPTION	PREP. BY	CHKD. BY	APPR. BY

CLIENT:	
---------	--

PROJECT TITLE:

TITLE:

دیتايل چالہ آسانسور



NOMINAL LOAD(KG): --	SPEED(M/S): --	SCALE	SIZE	SHEET	REV
TRAVEL(MM): --	CAR: --		A3	1 / 1	0